



PLAN SALI WIDOWISKOWEJ GORLICKIEGO CENTRUM KULTURY

PARTER

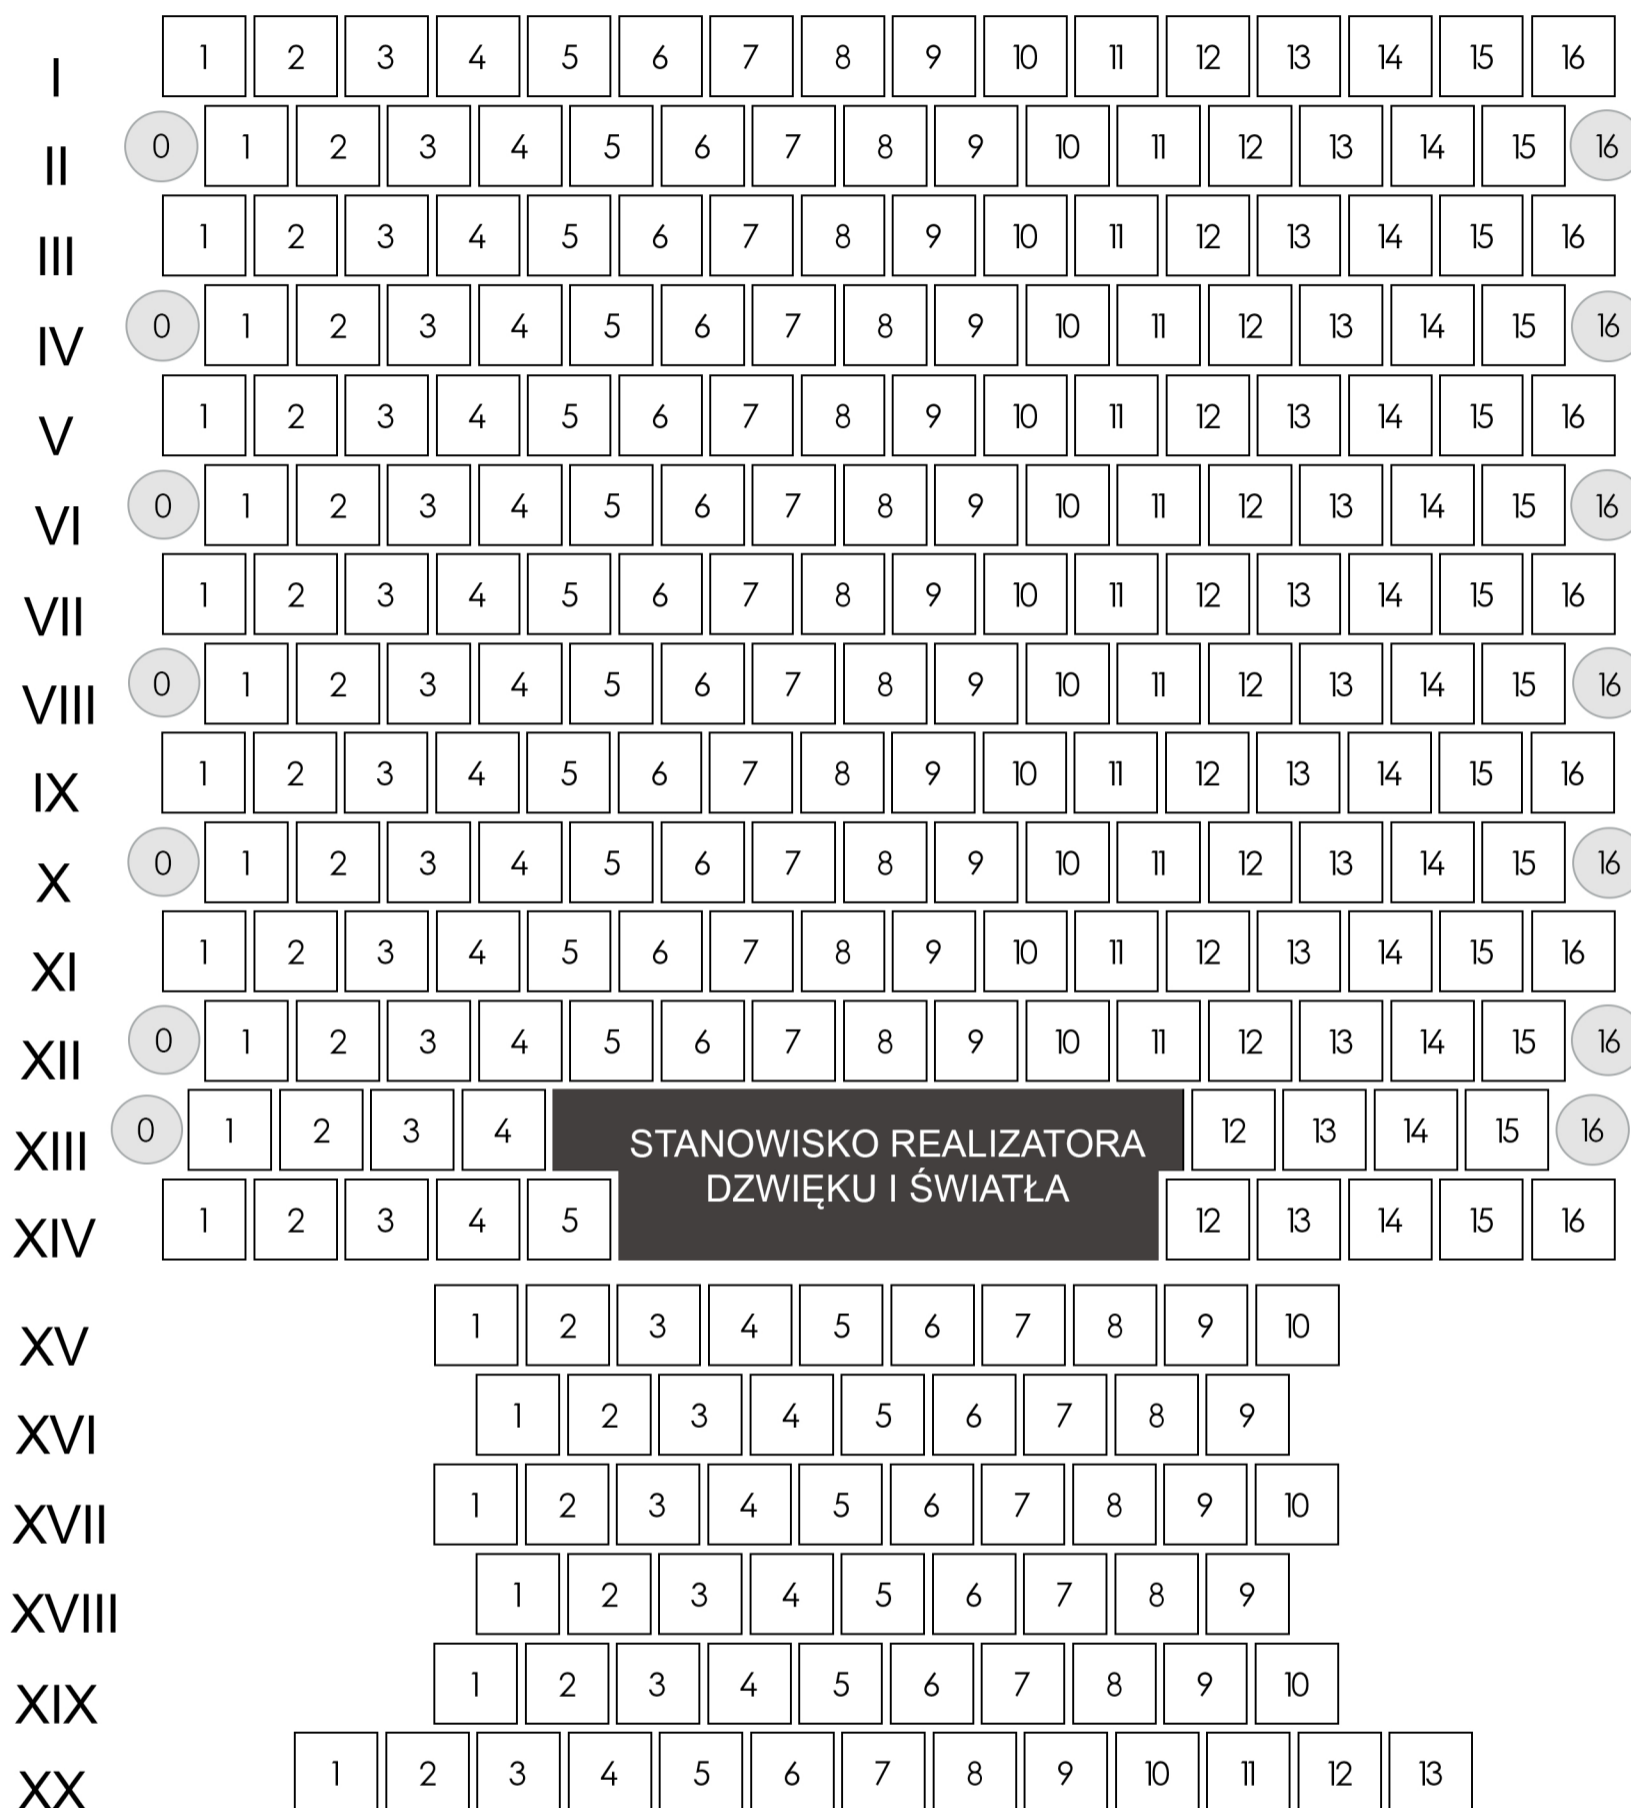

LICZBA MIEJSC NA PARTERZE: 265

BALKON

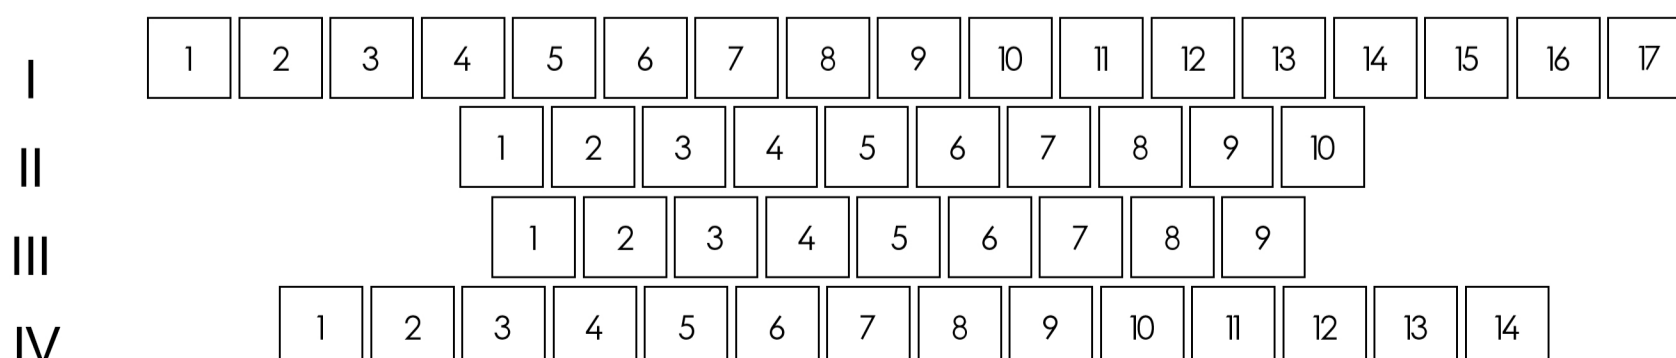

LICZBA MIEJSC NA BALKONIE: 50

ŁĄCZNA LICZBA MIEJSC: 315